




JETTER
GARTENARCHITEKTUR

Frohbergstrasse 31
8620 Wetzikon
043 536 15 60
info@jetter-gartenarchitektur.ch

GARTENUMÄNDERUNG

ENTWURF M 1:100

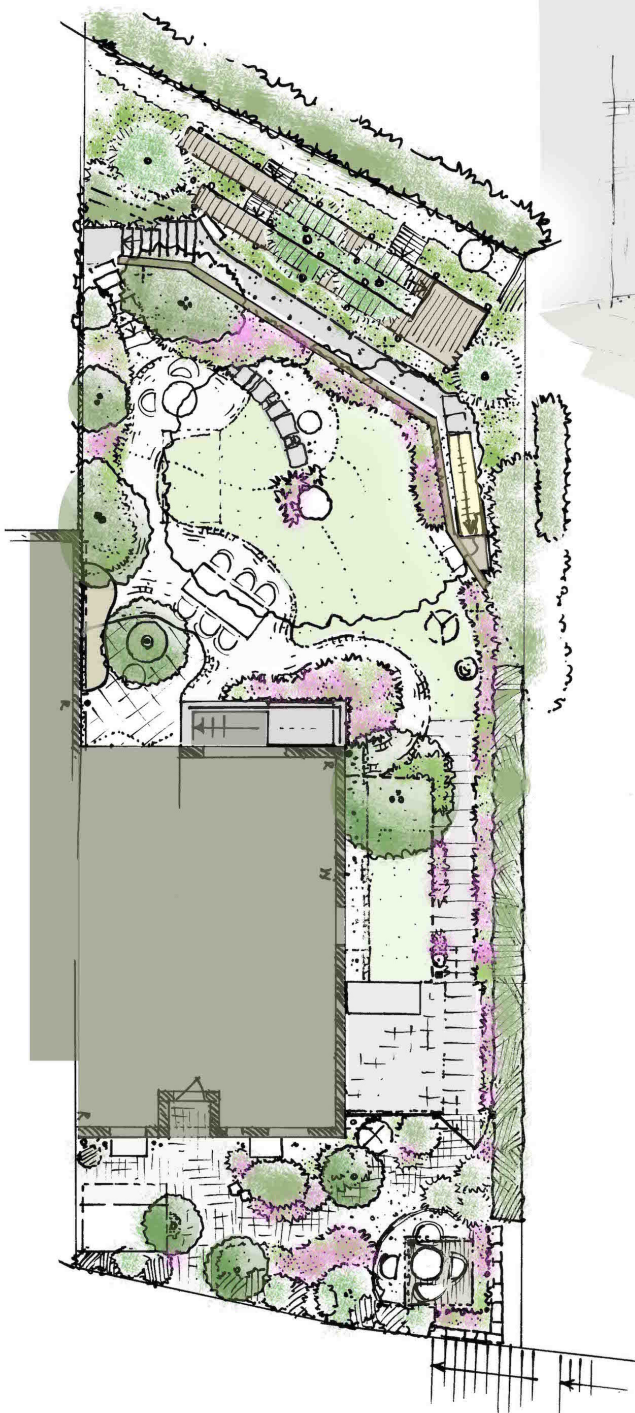

BÖSCHUNGSGESTALTUNG

sämtliche Pflanzen fällen (o.Wurzeln!),
Fremdmaterial entfernen (alle Eisen!!)
obersten ‚Weg‘ instandstellen
Holzstege und -plattformen (für Hüttenbau o.a.)
Verbindungen mit Stufen, Seilnetzen, ...
Zwischenräume zum Auspflanzen mit
Zwergweiden und/ oder Beerenbüschen, Minzen
zusätzlich evtl. Hochstamm- (Kopf-)weiden
Gelände mit ‚Brett‘ auf Grenze auffangen >
mulchen, evtl. Platz für Sandkasten

SÜDGARTEN

Sitzplatz erweitern mit Pflasterfläche inkl.
Wegeverbindungen für Bistroplatz und zum
verlängertem Wasserhahn (an Hausecke)
vor Hauswand/ Nachbar > Apéro-Tisch +
grosser Ginkgo-Topf z.B. aus Holzplatten
bunte Drähte für spont.Wäsche und
Duft-Kletterpflanzen oder Rebe
Rosenbeet ergänzen mit Lavendel/ Hyazinthen...
Natursteinmauer für Geländeauffüllung und
Tischtennisplatz: davor kleiner Kiesplatz
Feuerstelle und Schitstock bleiben
Ginkgo versetzt in Topf!!! > Platzgewinn vor Hecke
Ränder mit Stauden belassen bzw. ergänzen

WESTSEITE

Hasengehege verlängern und H.wand verbreitern
zusätzlich Hasel für Beschattung
Plattenweg (evtl. mit Kiesfugen) entlang Hecke
Staudensaum bleibt inkl. vor Gehege

VORGARTEN

kleinen Sitzplatz ausweiten mit Kies und
Stellriemen
Kompost versetzen an Hausecke
Weg erstellen mit gleichem Pflastermaterial (inkl.
offenen Fugen, locker + Übergang zu Kies (Platz)
Toreffekt mit 3 Hochstämmchen (Felsenbirnen,
Kornellkirschen oder Silberbirnen)
Hecke entfernen und ersetzen durch eine
Mischung aus Flieder, Pfeifenstrauch, Ölweide
(immergrün) oder halbimmergrüner Liguster
Pflanzflächen im Schatten mit zusätzl. Hortensien,
vor Thuja-Hecke mit einem weiter. Beerenstrauch,
vor neuer Hecke Kräuter